



ΕΦΗΜΕΡΙΣ ΤΗΣ ΚΥΒΕΡΝΗΣΕΩΣ

ΤΗΣ ΕΛΛΗΝΙΚΗΣ ΔΗΜΟΚΡΑΤΙΑΣ

ΤΕΥΧΟΣ ΤΕΤΑΡΤΟ | Αρ. Φύλλου 146

11 Φεβρουαρίου 2005

ΑΠΟΦΑΣΕΙΣ

Αριθ. 367

Καθορισμός των ορίων Αιγιαλού - Παραλίας στην θέση «Παχύν Άμμος -Ρόγγια» του Δ.Δ. Κυψέλης του Δήμου Αρκαδίων, Ν. Ζακύνθου.

Ο ΓΕΝΙΚΟΣ ΓΡΑΜΜΑΤΕΑΣ
ΠΕΡΙΦΕΡΕΙΑΣ ΙΟΝΙΩΝ ΝΗΣΙΩΝ

Έχοντας υπόψη:

1. Τις διατάξεις του Ν. 2971/2001 (ΦΕΚ 285/τ.Α΄/ 19.12.2001) «Αιγιαλός, παραλία και άλλες διατάξεις».

2. Τις διατάξεις του Ν. 3200/1955 «Περί διοικητικής αποκέντρωσης» όπως αυτές τροποιήθηκαν και ισχύουν σήμερα με τα Ν.Δ. 532/1970, Β.Δ. 704/1970, Β.Δ. 705/1970, Β.Δ. 192/1972, Π.Δ. 71/1984, Π.Δ. 347/1986, Ν. 2026/1992 και Π.Δ. 97/1993.

3. Τις διατάξεις του Β.Δ. 439/1970 «περί συμπληρώσεως των διατάξεων περί αιγιαλού».

4. Τις διατάξεις του άρθρου 19 παραγ. 5 του Ν. 2344/1995, του άρθρου 52 παραγ. 6 του Ν. 2218/1994, του άρθρου 4 παραγ.7 του Ν. 2240/1994 δυνάμει των οποίων αρμοδιότητες του Υπουργείου Οικονομικών που είχαν μεταβιβαστεί στους Νομάρχες, ανήκουν στον Περιφερειακό Δ/ντή, σε συνδυασμό με αυτές του άρθρου 14 παραγ. 2 του Ν. 2399/1996 με τις οποίες προβλέπεται η κατάργηση των θέσεων των Περ/κων Δ/ντων, οι αρμοδιότητες πλέον του οποίου περιήλθαν στο Γ.Γ. της Περιφέρειας και ασκούνται από τον Αναπληρωτή Περ/κό Δ/ντή.

5. Τις διατάξεις του άρθρου 14 του Ν. 2399/1996 «υλοποίηση της εισοδηματικής πολιτικής έτους 1996 για μισθούς και συντάξεις και άλλες διατάξεις» (ΦΕΚ 90 τ.Α΄), με το οποίο καταργήθηκαν οι θέσεις των Περιφερειακών Διευθυντών και οι αρμοδιότητες τους περιήλθαν στον Γενικό Γραμματέα Περιφέρειας.

6. Τις διατάξεις της παραγ. 2 του άρθρου 1 και της παραγ. 6 του ιδίου άρθρου του Ν. 2503/1997 «Διοίκηση, Οργάνωση, Στελέχωση της Περιφέρειας, ρύθμιση θεμάτων για την Τοπική Αυτοδιοίκηση και άλλες διατάξεις» (ΦΕΚ 107/τ.Α΄) σύμφωνα με τις οποίες οι Περιφερειακές Υπηρεσίες του Υπουργείου Οικονομικών, που συγκροτούσαν την Περιφερειακή Διοίκηση του Νομού ή της Νομαρχίας, δεν υπήχθησαν στην ενιαία οργανική μονάδα της Περιφέρειας, ούτε καταργήθηκαν, αλλά αποτελούν από 1.9.1997 Υπηρεσίες του Υπουργείου Οικονομικών.

7. Το υπ' αριθμ. 28979/31.7.1997 έγγραφο της Δ/νσης Διοίκησης του Υπουργείου Εσωτερικών, Δημ. Διοίκησης και Αποκέντρωσης, σύμφωνα με το οποίο οι αρμοδιότητες του Γενικού Γραμματέα της Περιφέρειας σε θέματα Υπηρεσιών του Υπουργείου Οικονομικών, μεταφέρονται από 1.9.1997 στον Υπουργό Οικονομικών.

8. Την υπ' αριθμ. 1.115093/1378/Α0006/17.12.2001 (ΦΕΚ 1720/τ.Β΄/21.12.2001) απόφαση του Υφυπουργού Οικονομικών, περί μεταβίβασης αρμοδιοτήτων στο Γενικό Γραμματέα, στους Γενικούς Δ/ντές κ.λ.π. του Υπουργείου Οικονομικών, όπως αυτή τροποποιήθηκε με την υπ' αριθ. 1041136/468/Α0006/18.5.2002 (ΦΕΚ 633/τ.Β΄/22.5.2002), απόφαση του Υφυπουργού Οικονομίας και Οικονομικών.

9. Την υπ' αριθμ. 14650/ΔΙΟΕ85/17.3.2004 (ΦΕΚ 519/ τ.Β΄/17.3.2004) κοινή απόφαση των Πρωθυπουργού και Υπουργού Οικονομικών, περί καθορισμού αρμοδιοτήτων των Υφυπουργών Οικονομίας και Οικονομικών.

10. Τις διατάξεις του άρθρου 46 του Ν. 3220/2004 (ΦΕΚ 15/τ.Α΄/2004), σύμφωνα με το οποίο περιέρχονται στους Γενικούς Γραμματείς Περιφερειών, από 10.4.2004, οι αρμοδιότητες του Υπουργού Οικονομίας και Οικονομικών, οι οποίες ανήκαν ή είχαν μεταβιβαστεί στους Νομάρχες μέχρι την έναρξη λειτουργίας των Νομαρχιακών Αυτ/σεων και αφορούν θέματα Υπηρεσιών του Υπουργείου Οικονομίας και Οικονομικών που εξαιρέθηκαν με τις διατάξεις του Ν. 2218/1994.

11. Την υπ' αριθμ. 1030067/296/Α0006/7.4.2004 εγκύκλιο της Δ/νσης Οργάνωσης του Υπουργείου Οικονομίας και Οικονομικών.

12. Την από 23.10.2003 έκθεση, της κατά το άρθρο 3 του Ν. 2971/2001 αρμόδιας Επιτροπής, για τον καθορισμό των ορίων αιγιαλού και παραλίας στη περιοχή «Παχύν Άμμος - Ρόγγια» του Δ.Δ. Κυψέλης του Δήμου Αρκαδίων, Ν. Ζακύνθου και το από τον Απρίλιο 2003 τοπογραφικό διάγραμμα, κλίμακας 1:500, το οποίο έχει συνταχθεί από τον αγρονόμο τοπογράφο μηχανικό Γεώργιο Δ. Μοθωναίο, σε μία (1) πινακίδα και ελέγχθηκε, στις 29.9.2003, για την ακρίβεια τής αποτύπωσης, από τον Τοπογράφο Μηχανικό Τ.Ε./Δ΄, Καψάσκη Αντώνιο της ΤΥΔΚ Ζακύνθου και θεωρήθηκε από τον Προϊστάμενο της ΤΥΔΚ Ζακύνθου Σπηλιόπουλο Νικόλαο Πολιτικό Μηχανικό με Α΄ βαθμό και αφού έλαβε υπόψη, ύστερα από αυτοψία τις φυσικές και λοιπές ενδείξεις, που επηρεάζουν το πλάτος του αιγιαλού και της παραλίας (άρθρο 9 παραγ. 1 του Ν. 2971/2001):

α) τη γεωμορφολογία του εδάφους, αναφορικά με κατηγορίες υψηλών και χαμηλών ακτών, τη σύστασή του, καθώς και το φυσικό όριο βλάστησης,

β) την ύπαρξη, τα όρια και το είδος των παράκτιων φυσικών πόρων,

γ) τα πορίσματα από την εκτίμηση των μετεωρολογικών στοιχείων της περιοχής,

δ) τη μορφολογία του πυθμένα,

ε) τον τομέα ανάπτυξης κυματισμού σε σχέση με το μέτωπο της ακτής,

στ) την ύπαρξη τεχνικών έργων στην περιοχή, που νομίμως υφίστανται,

ζ) τις τυχόν εγκεκριμένες χωροταξικές κατευθύνσεις και χρήσεις γης που επηρεάζουν την παράκτια ζώνη,

η) την ύπαρξη δημόσιων κτημάτων κάθε κατηγορίας που βρίσκονται σε άμεση γειτνίαση με την παράκτια ζώνη,

θ) τυχόν υφιστάμενο Κτηματολόγιο και

ι) την ύπαρξη ευπαθών οικοσυστημάτων και προστατευόμενων περιοχών.

13. Τη σύμφωνη γνώμη του Γενικού Επιτελείου Ναυτικού, που διατυπώθηκε στο υπ' αριθμ. Φ.544.5/639/03/Σχ. 829/21.7.2003 έγγραφό του, αποφασίζουμε:

Επικυρώνουμε την, από 23.10.2003, έκθεση της κατά το άρθρο 3 του Ν. 2971/2001 (ΦΕΚ 285/τ.Α΄/19.12.2001) «Αιγιαλός, παραλία και άλλες διατάξεις», αρμόδιας Επιτροπής για τον καθορισμό των ορίων αιγιαλού και παραλίας, καθώς και το από τον Απρίλιο 2003, τοπογραφικό διάγραμμα σε μία (1) πινακίδα που την συνοδεύει, το οποίο έχει συνταχθεί από τον αγρονόμο τοπογράφο μηχανικό, Γεώργιο Δ. Μοθωναίο με κλίμακα 1:500, ελέγχθηκε στις 29.9.2003, για την ακρίβεια της αποτύπωσης, από τον Τοπογράφο Μηχανικό Τ.Ε./Δ΄, Καψάσκη Αντώνιο της ΤΥΔΚ Ζακύνθου και θεωρήθηκε από τον Προϊστάμενο της ΤΥΔΚ Ζακύνθου Σπηλιόπουλο Νικόλαο Πολιτικό Μηχανικό με Α΄ βαθμό, επί του οποίου η παραπάνω επιτροπή καθόρισε με κόκκινη συνεχή πολυγωνική γραμμή, με στοιχεία (κορυφές πολυγωνικής) 1, 2, ,3, 4, 5, 6, 7, 8, 8, 10, 11, 12, 13, 14, 15, 16, 17, 18, 19, 20, 21, της οποίας οι κορυφές καθορίζονται με συντεταγμένες του Κρατικού Δικτύου ΓΥΣ, τα όρια του Αιγιαλού στη θέση «Παχύν Άμμος -Ρόγγια» του Δ.Δ. Κυψέλης του Δήμου Αρκαδίων, Ν. Ζακύνθου. Με κίτρινη συνεχή πολυγωνική γραμμή, οριζόμενη με τα στοιχεία (κορυφές πολυγωνικής) 1΄, 2΄, 3΄, 4΄, 5΄, 6΄, 7΄, 8΄, 9΄, 10΄, 11΄, 12΄, 13΄, 14΄, 15΄, 16΄, 17΄, 18΄, 19΄, 20΄, 21΄, τα όρια της παραλίας στην ίδια θέση και σε παράλληλη απόσταση δέκα (10,00) μέτρων από την οριογραμμή του αιγιαλού, καθ' όλο το μήκος της, προκειμένου να εξυπηρετηθούν οι σκοποί της παραγράφου 2 του άρθρου 1 του Νόμου 2971/ 19.12.2001.

Παλαιός αιγιαλός δεν υφίσταται.

Δεν εξαιρούνται τα κτίσματα τα οποία υπάρχουν στην παραλία.

Η απόφαση αυτή μαζί με την έκθεση της Επιτροπής και το τοπογραφικό διάγραμμα, να δημοσιευθούν στην Εφημερίδα της Κυβερνήσεως.

Κέρκυρα, 24 Ιανουαρίου 2005

Ο Γενικός Γραμματέας Περιφέρειας

ΣΩΤΗΡΙΟΣ Θ. ΒΟΣΔΟΥ

ΕΚΘΕΣΗ ΕΠΙΤΡΟΠΗΣ ΚΑΘΟΡΙΣΜΟΥ
ΤΩΝ ΟΡΙΩΝ ΤΟΥ ΑΙΓΙΑΛΟΥ
(ΑΡΘΡΟ 3 Ν. 2971/19.12.2001)

Για τον καθορισμό των ορίων αιγιαλού και παραλίας στην περιοχή «Παχύν Άμμος - Ρόγγια» του Δ.Δ. Κυψέλης, του Δήμου Αρκαδίων, Νομού Ζακύνθου.

Στην Ζάκυνθο σήμερα 23.10.2003 στα γραφεία της Κτηματικής Υπηρεσίας οι υπογεγραμμένοι:

1. Ζουρμπάνου Αγγελική, Προϊσταμένη της Κτηματικής Υπηρεσίας Ζακύνθου, ως Πρόεδρος.

2. Καψάσκης Αντώνιος, Τοπογράφος Μηχανικός Τ.Ε. της ΤΥΔΚ Ζακύνθου, κωλυομένου του Αβραμόπουλου Κων/νου Πολιτικού Μηχανικού της ίδιας υπηρεσίας τον οποίο αναπληρώνει.

3. Αλαφάκης Γεώργιος, Λιμενάρχης Ζακύνθου.

4. Φαραού Μαριέττα Τοπογράφος Μηχανικός της Δ/νσης Πολεοδομίας της Νομ. Αυ/τσης Ζακύνθου, κωλυόμενου του Ιωάννη Γεωργιλά, προϊσταμένου της ίδιας δ/νσης τον οποίο αναπληρώνει,

που μαζί με τον διευθυντή Χωροταξίας και Περιβάλλοντος της Γ.Γ. Περιφέρειας Ιόνιων Νησιών που απουσίαζε, αν και είχε κληθεί νόμιμα και δεν αναπληρώθηκε από τον νόμιμο αναπληρωτή του, αποτελούν την επιτροπή καθορισμού των ορίων του αιγιαλού σύμφωνα με το άρθρο 3 του Ν. 2971/19.12.2001, μετά από πρόσκληση της προέδρου, μεταβήκαμε επί τόπου και πραγματοποιήσαμε αυτοψία στην περιοχή «Παχύν Αμμος - Ρόγγια» του Δ.Δ. Κυψέλης, του Δήμου Αρκαδίων, Νομού Ζακύνθου και έχοντας υπόψη:

Α. Την από 14.4.2003 αίτηση της εταιρείας «ΚΑΜΕΛΟΤ Α.Ε.» με την οποία ζητείται ο καθορισμός των ορίων Αιγιαλού στην περιοχή «Παχύν Αμμος - Ρόγγια» του Δ.Δ. Κυψέλης, του Δήμου Αρκαδίων, Ν. Ζακύνθου, μπροστά από την ιδιοκτησία της.

Β. Το τοπογραφικό, υψομετρικό και κτηματολογικό διάγραμμα υπό κλίμακα 1:500, που έχει συνταχθεί τον Απρίλιο 2003, από τον αγρονόμο τοπογράφο μηχανικό Γεώργιο Δ. Μοθωναίο, ελέγχθηκε για την ακρίβεια της αποτύπωσης από τον Τοπογράφο Μηχανικό, Τ.Ε./Δ΄, της ΤΥΔΚ Ζακύνθου Καψάσκη Αντώνιο στις 30.9.2003 και θεωρήθηκε από τον Προϊστάμενο της ΤΥΔΚ Ζακύνθου Σπηλιόπουλο Νικόλαο Πολιτικό Μηχανικό με Α΄ βαθμό.

Γ. Το άρθρο 23 του Ν. 1337/1983 και του ΠΔ 12.3.1983 (ΦΕΚ 33 Α΄/14.3.1985) περί προστασίας των ακτών.

Δ. Τις διατάξεις του Ν.2971/2001, όπως ψηφίστηκε, καθώς επίσης τη σχετική δικαστηριακή και διοικητική νομολογία.

Ε. Τα στοιχεία καθορισμού αιγιαλού και παραλίας που προβλέπονται από το άρθρο 9 του Ν. 2971/2001 και ειδικότερα:

α. Την γεωμορφολογία του εδάφους για την οποία αναλυτικά αναφέρεται ότι:

1) Η μορφολογία της ακτής συνίσταται από πρανή με μεγάλες κλίσεις και ύψη στέψης (από σημείο 5 μέχρι 8 και από 15 μέχρι 21) και χαλαρά ιζήματα (άμμος, κροκάλες, χαλίκια, πέτρες) που έχουν προκύψει από την εναπόθεση φερτών υλών και την αποσάθρωση - διάβρωση των μητρικών πετρωμάτων της ακτής.

2) Της ακτής συνέχονται λοφώδεις εκτάσεις με έδαφος γεώδες εντός οικισμού με χρήση γεωργική και τουριστική.

3) Το φυσικό όριο βλάστησης συνίσταται από θαμνώδη φυσική βλάστηση.

β. Το γεγονός ότι στη περιοχή δεν εντοπίσθηκαν παράκτιοι φυσικοί πόροι.

γ. Τα πορίσματα από την εκτίμηση των μετεωρολογικών στοιχείων της περιοχής, ήτοι το γεγονός ότι η περιοχή προσβάλλεται από ισχυρούς ανέμους από Β, ΒΑ διευθύνσεις.

δ. Τη μορφολογία του πυθμένα ο οποίος συνίσταται από αμμώδη σύσταση και ήπιες κλίσεις με μικρά βάθη κοντά στην ακτή.

ε. Τον τομέα ανάπτυξης κυματισμού σε σχέση με το μέτωπο της ακτής, που έχει μεγάλο ανάπτυγμα πελάγους προς βόρια και βορειοανατολική διεύθυνση, γεγονός που συμβάλλει στη δημιουργία μεγάλης έντασης κυματικού πεδίου.

στ. Την μη ύπαρξη τεχνικών έργων στην περιοχή που νομίμως υφίστανται.

ζ. Την μη ύπαρξη εγκεκριμένων χωροταξικών κατευθύνσεων και χρήσεων γης που επηρεάζουν την παράκτια ζώνη.

η. Την μη ύπαρξη καταγεγραμμένων δημοσίων κτημάτων κάθε κατηγορίας που βρίσκονται σε άμεση γειτνίαση με την παράκτια ζώνη.

θ. Το γεγονός ότι δεν υφίσταται κτηματολόγιο στην περιοχή.

ι. Την μη ύπαρξη ευπαθών οικοσυστημάτων και προστατευόμενων περιοχών,

κ. Το υπ' αριθμ. Φ. 544.5/639/03/Σχ.829/21.7.2003 έγγραφο του ΠΕΝ, αποφασίζει:

Καθορίζει πάνω στο παραπάνω τοπογραφικό διάγραμμα τις οριογραμμές του αιγιαλού, της παραλίας και του παλαιού αιγιαλού, στην περιοχή «Παχύν Άμμος - Ρόγγια» του Δ.Δ. Κυψέλης, του Δήμου Αρκαδίων, Νομού Ζακύνθου, ως εξής:

Α) Την οριογραμμή του αιγιαλού με κόκκινη συνεχή πολυγωνική γραμμή οριζόμενη από τα σημεία (κορυφές πολυγωνικής) 1, 2, 3, 4, 5, 6, 7, 8, 9, 10, 11, 12, 13, 14, 15, 16, 17, 18, 19, 20, 21, της οποίας οι κορυφές εξασφαλίζονται από το κρατικό τριγωνομετρικό δίκτυο με τις ακόλουθες συντεταγμένες:

Α/Α	Χ	Ψ
1	220896.55	4191930.32
2	220935.02	4191902.68
3	220948.15	4191891.52
4	220968.67	4191877.39
5	221011.17	4191849.03
6	221021.48	4191837.29
7	221037.71	4191822.44
8	221054.90	4191806.45
9	221064.93	4191804.05
10	221072.54	4191799.77
11	221097.94	4191784.22
12	221125.26	4191767.91
13	221141.67	4191758.25
14	221149.29	4191753.70
15	221164.65	4191747.29
16	221175.21	4191745.46
17	221187.94	4191745.41
18	221201.06	4191746.61
19	221213.87	4191748.51
20	221229.64	4191749.11
21	221240.38	4191750.67

Β) Την οριογραμμή της παραλίας με κίτρινη συνεχή πολυγωνική γραμμή οριζόμενη από τα σημεία (κορυφές πολυγωνικής) 1΄, 2΄, 3΄, 4΄, 5΄, 6΄, 7΄, 8΄, 9΄ 10΄, 11΄, 12΄, 13΄, 14΄, 15΄, 16΄, 17΄, 18΄, 19΄, 20΄, 21΄προκειμένου να εξυπηρετηθούν οι σκοποί της παραγράφου 2 του άρθρου 1 του Νόμου 2971/2001. Η οριογραμμή παραλίας απέχει από την οριογραμμή αιγιαλού σε σταθερή απόσταση 10,00 μέτρων και είναι παράλληλος σε αυτή καθ' όλο το μήκος της.

Αποφαίνεται ότι δεν υφίσταται παλαιός αιγιαλός αλλά εντός της ζώνης παραλίας υπάρχουν κτίσματα τα οποία δεν εξαιρούνται.

Ο καθορισμός των ανωτέρω οριογραμμών γίνεται για πρώτη φορά.

Γραμματέας της επιτροπής είναι ο Παπαδάτος Χαράλαμπος υπάλληλος της Κτηματικής Υπηρεσίας Ζακύνθου.

Αφού συντάχθηκε το παρόν υπογράφεται από την επιτροπή ως ακολούθως:

Η Πρόεδρος — Ο Γραμματέας

ΑΓ. ΖΟΥΡΜΠΑΝΟΥ — ΧΑΡ. ΠΑΠΑΔΑΤΟΣ

Τα Μέλη

ΑΝΤΩΝΙΟΣ ΚΑΨΑΣΚΗΣ

ΓΕΩΡΓΙΟΣ ΑΛΑΦΑΚΗΣ

ΥΦΙΣΤΑΜΕΝΗ ΓΡΑΜΜΗ
ΑΙΓΙΑΛΟΥ-ΠΑΡΑΛΙΑΣ

ΚΑΘΟΡΙΣΤΗΚΕ ΜΕ ΤΗΝ ΑΠΟΦΑΣΗ ΤΟΥ ΥΠΟΥΡΓΕΙΟΥ ΟΙΚΟΝΟΜΙΚΩΝ
1011824/1098/Β0010/22.02.2000 ΦΕΚ 157 Δ 24.03.2000

N

ΘΑΛΑΣΣΑ
ΑΜΜΟΣ
ΠΙΣΙΝΑ
ΚΙΟΣΚΙ
Οδ. Βαγγέλη Σταθη

4192050
4192000
4191950
4191900
4191850
220700

ΤΟΠΟΓΡΑΦΙΚΟ ΔΙΑΓΡΑΜΜΑ

ΚΑΘΟΡΙΣΜΟΥ ΓΡΑΜΜΗΣ ΑΙΓΙΑΛΟΥ ΠΑΡΑΛΙΑΣ

ΕΡΓΟΔΟΤΗΣ: ΚΑΜΕΛΟΤ Α.Ε.

ΝΟΜΑΡΧΙΑ: ΖΑΚΥΝΘΟΥ

ΔΗΜΟΥ : ΑΡΚΑΔΙΩΝ

ΔΗΜ. ΔΙΑΜΕΡΙΣΜΑ : ΚΥΨΕΛΗΣ

ΤΟΠΟΘΕΣΙΑ : ΠΑΧΥΝ ΑΜΜΟΣ - ΡΟΓΓΙΑ

ΚΛΙΜΑΚΑ 1:500

Ζάκυνθος Απρίλιος 2003

ΣΗΜΕΙΩΣΗ: Τα όρια του παρόντος τα υπέδειξε ο ιδιοκτήτης του.

Ο ΙΔΙΟΚΤΗΤΗΣ

ΠΕΡΙΦΕΡΕΙΑ ΙΟΝΙΩΝ ΝΗΣΩΝ
Δ/ΝΣΗ ΠΕΡΙΒ/ΝΤΟΣ & ΧΩΡΟΤΑΞΙΑΣ
Συνοδεύει την 5.6.1.2.2.2005
απόφαση Γεν. Γραμματέα Π.Ι.Ν.
Κέρκυρα 25-1-2005
Ο Δ/ντής ΠΕΧΩ

Στέλιος Παπασιφονόπουλος
Π.Ε. Μηχανικός με Α'

ΕΞΑΡΤΗΣΗ : ΑΠΟ ΤΟ ΚΡΑΤΙΚΟ ΤΡΙΓΩΝΟΜΕΤΡΙΚΟ ΔΙΚΤΥΟ

ΣΗΜΕΙΑ ΕΞΑΡΤΗΣΗΣ :
Τ56 ΑΓΙΟΣ ΧΑΡΑΛΑΜΠΟΣ : Χ = 221295.0655 μ Ψ = 4191650.661 μ
Τ58 ΠΥΡΓΟΣ : Χ = 217013.545 μ Ψ = 4193043.009 μ
ΥΨΟΜΕΤΡΙΚΗ ΕΞΑΡΤΗΣΗ : ΑΓΙΟΣ ΧΑΡΑΛΑΜΠΟΣ Η = 26.07 μ
ΚΕΝΤΡΟ ΦΥΛΛΟ ΧΑΡΤΗ φ = 37.45΄ λ = - 02.45΄
ΜΕΘΟΔΟΣ ΑΠΟΤΥΠΩΣΗΣ : ΤΑΧΥΜΕΤΡΙΚΗ ΜΕ Ε.Δ.Μ.

Ο ΜΗΧΑΝΙΚΟΣ

ΓΕΩΡΓΙΟΣ ΔΙΟΝ. ΜΟΘΩΝΑΙΟΣ
ΔΙΠΛΩΜ. ΑΓΡ. ΤΟΠΟΓΡΑΦΟΣ ΜΗΧΑΝΙΚΟΣ
ΑΡΙΣΤΟΤΕΛΕΙΟΥ ΠΑΝ/ΜΙΟΥ ΘΕΣΣΑΛΟΝΙΚΗΣ
ΜΕΛΟΣ Τ.Ε.Ε. ΑΡΙΘΜ. ΜΗΤΡΩΟΥ 74989
ΑΡΓΑΣΑΡΗ 5 ΖΑΚΥΝΘΟΣ 29100 ΑΦΜ 047232096
ΔΟΥ ΖΑΚΥΝΘΟΥ ΤΗΛ. (0695) 41 853

ΕΛΛΗΝΙΚΗ ΔΗΜΟΚΡΑΤΙΑ
ΥΠΟΥΡΓΕΙΟ ΟΙΚΟΝΟΜΙΚΩΝ
ΚΤΗΜΑΤΙΚΗ ΥΠΗΡΕΣΙΑ
ΖΑΚΥΝΘΟΥ

Ζάκυνθος 23/10/2003
Αριθ. Πρωτοκ.

ΥΠΟΜΝΗΜΑ ΕΠΙΤΡΟΠΗΣ

1. Το παρόν τοπογραφικό διάγραμμα συνοδεύει την από 23/10/2003 έκθεση της επιτροπής καθορισμού ορίων Αιγιαλού και Παραλίας στην Περιοχή ΠΑΧΥΝ ΑΜΜΟΣ - ΡΟΓΓΙΑ του Δημοτικού Διαμερίσματος Κυψέλης του Δήμου Αρκαδίων.

2. Καθορίζει την οριογραμμή του Αιγιαλού με Ερυθρά Συνεχή Πολυγωνική Γραμμή οριζόμενη απο τα στοιχεία 1,2,3,4,5,6,7,8,9,10,11,12,13,14,15,16,17,18,19,20,21.

3. Καθορίζει την οριογραμμή της Παραλίας με Κιτρίνη Συνεχή Πολυγωνική Γραμμή σε απόσταση 10.00 μέτρα από τη Γραμμή Αιγιαλού οριζόμενη απο τα στοιχεία 1΄,2΄,3΄,4΄,5΄,6΄,7΄,8΄,9΄,10΄,11΄,12΄,13΄,14΄,15΄,16΄,17΄,18΄,19΄,20΄,21΄.

Ζάκυνθος 23/10/2003 — Ζάκυνθος 23/10/2003

Η ΠΡΟΕΔΡΟΣ — ΤΑ ΜΕΛΗ

ΖΟΥΡΜΠΑΝΟΥ ΑΓΓΕΛΙΚΗ
ΠΡΟΪΣΤΑΜΕΝΗ ΚΤΗΜΑΤΙΚΗΣ ΥΠΗΡΕΣΙΑΣ
ΕΦΟΡΙΑΚΟΣ ΑΕΦ

Καψάσκης Αντώνιος
Τοπ/φος Μηχ/κος Τ.Ε.Ι/Δ'

ΜΑΡΙΕΤΤΑ Δ. ΦΑΡΑΟΥ
ΤΟΠΟΓΡΑΦΟΣ ΜΗΧΑΝΙΚΟΣ

ΕΛΛΗΝΙΚΗ ΔΗΜΟΚΡΑΤΙΑ
ΠΕΡΙΦΕΡΕΙΑ ΙΟΝΙΩΝ ΝΗΣΩΝ
Τ.Υ.Δ.Κ. ΖΑΚΥΝΘΟΥ

Ζάκυνθος 30/09/2003
Αριθ. Πρωτοκ. 4647

Ελέγχθηκε επί τόπου ως πρός την ακρίβεια της η Τοπογραφική Αποτύπωση.

Ο Τεχνικός Υπάλληλος


ΘΕΩΡΗΘΗΚΕ Άνευ επιτόπου ελέγχου
Ζάκυνθος 29/09/2003
Ο Προϊστάμενος Τ.Υ.Δ.Κ.
Νικόλαος Στηλιόπουλος
Πολ. Μηχ. με Α' Βαθμό


Καψάσκης Αντώνιος
Τοπ/φος Μηχ/κος Τ.Ε.Ι/Δ'

ΣΥΝΤΕΤΑΓΜΕΝΕΣ ΚΟΡΥΦΩΝ ΑΙΓΙΑΛΟΥ

Α/Α	Χ	Ψ
1	220896.55	4191930.32
2	220935.02	4191902.68
3	220948.15	4191891.52
4	220968.67	4191877.39
5	221011.17	4191849.03
6	221021.48	4191837.29
7	221037.71	4191822.44
8	221054.90	4191806.45
9	221064.93	4191804.05
10	221072.54	4191799.77
11	221097.94	4191784.22
12	221125.26	4191767.91
13	221141.67	4191758.25
14	221149.29	4191753.70
15	221164.65	4191747.29
16	221175.21	4191745.46
17	221187.94	4191745.41
18	221201.06	4191746.61
19	2212113.87	4191748.51
20	221229.64	4191749.11
21	221240.38	4191750.67

ΘΑΛΑΣΣΑ

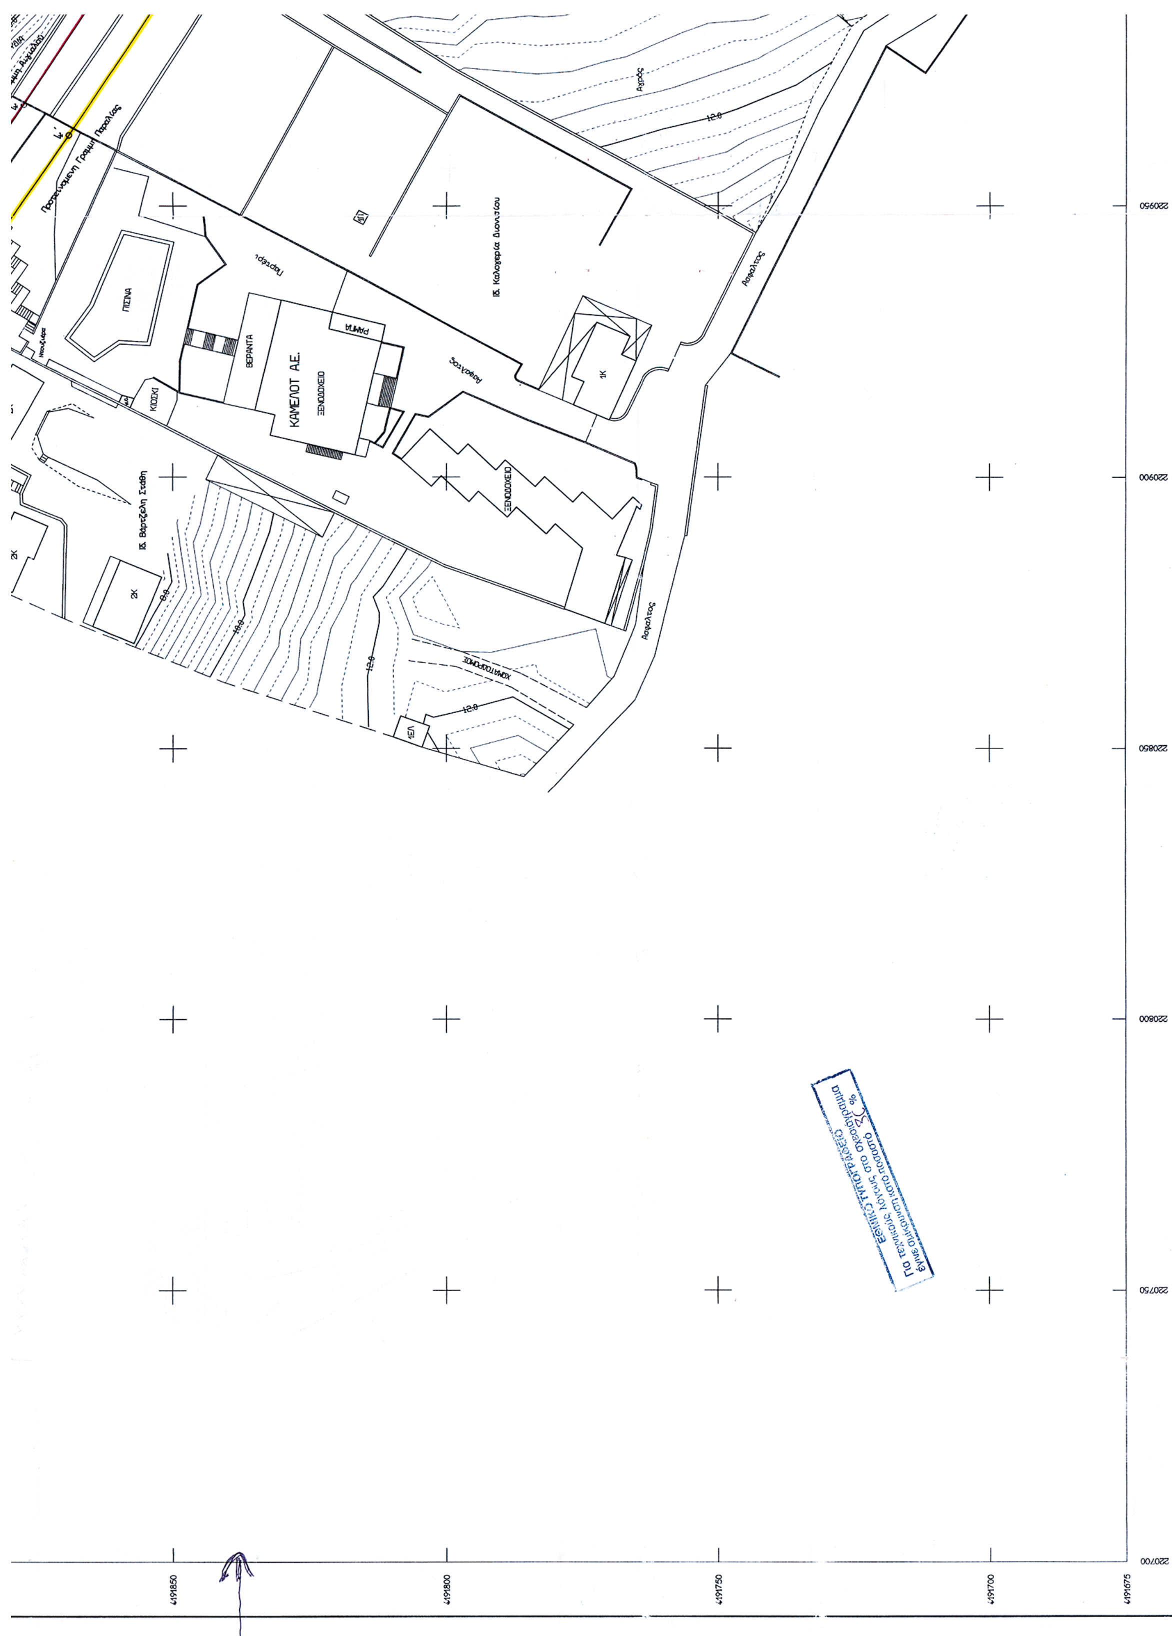
Προτεινόμενη Γραμμή Παραλίας
ΠΙΣΙΝΑ
ΚΙΟΣΚΙ
ΒΕΡΑΝΤΑ
ΡΑΜΠΑ
ΚΑΜΕΛΟΤ Α.Ε.
ΞΕΝΟΔΟΧΕΙΟ
ΞΕΝΟΔΟΧΕΙΟ
Ιδ. Καλογεράκη Διονυσίου
Ιδ. Βαρτζέλη Σταθή
Άσφαλτος
Αγρός
ΧΩΜΑΤΟΔΡΟΜΟΣ
12.0
220950
220900
220850
220800
220750
220700
4191850
4191800
4191750
4191700
4191675

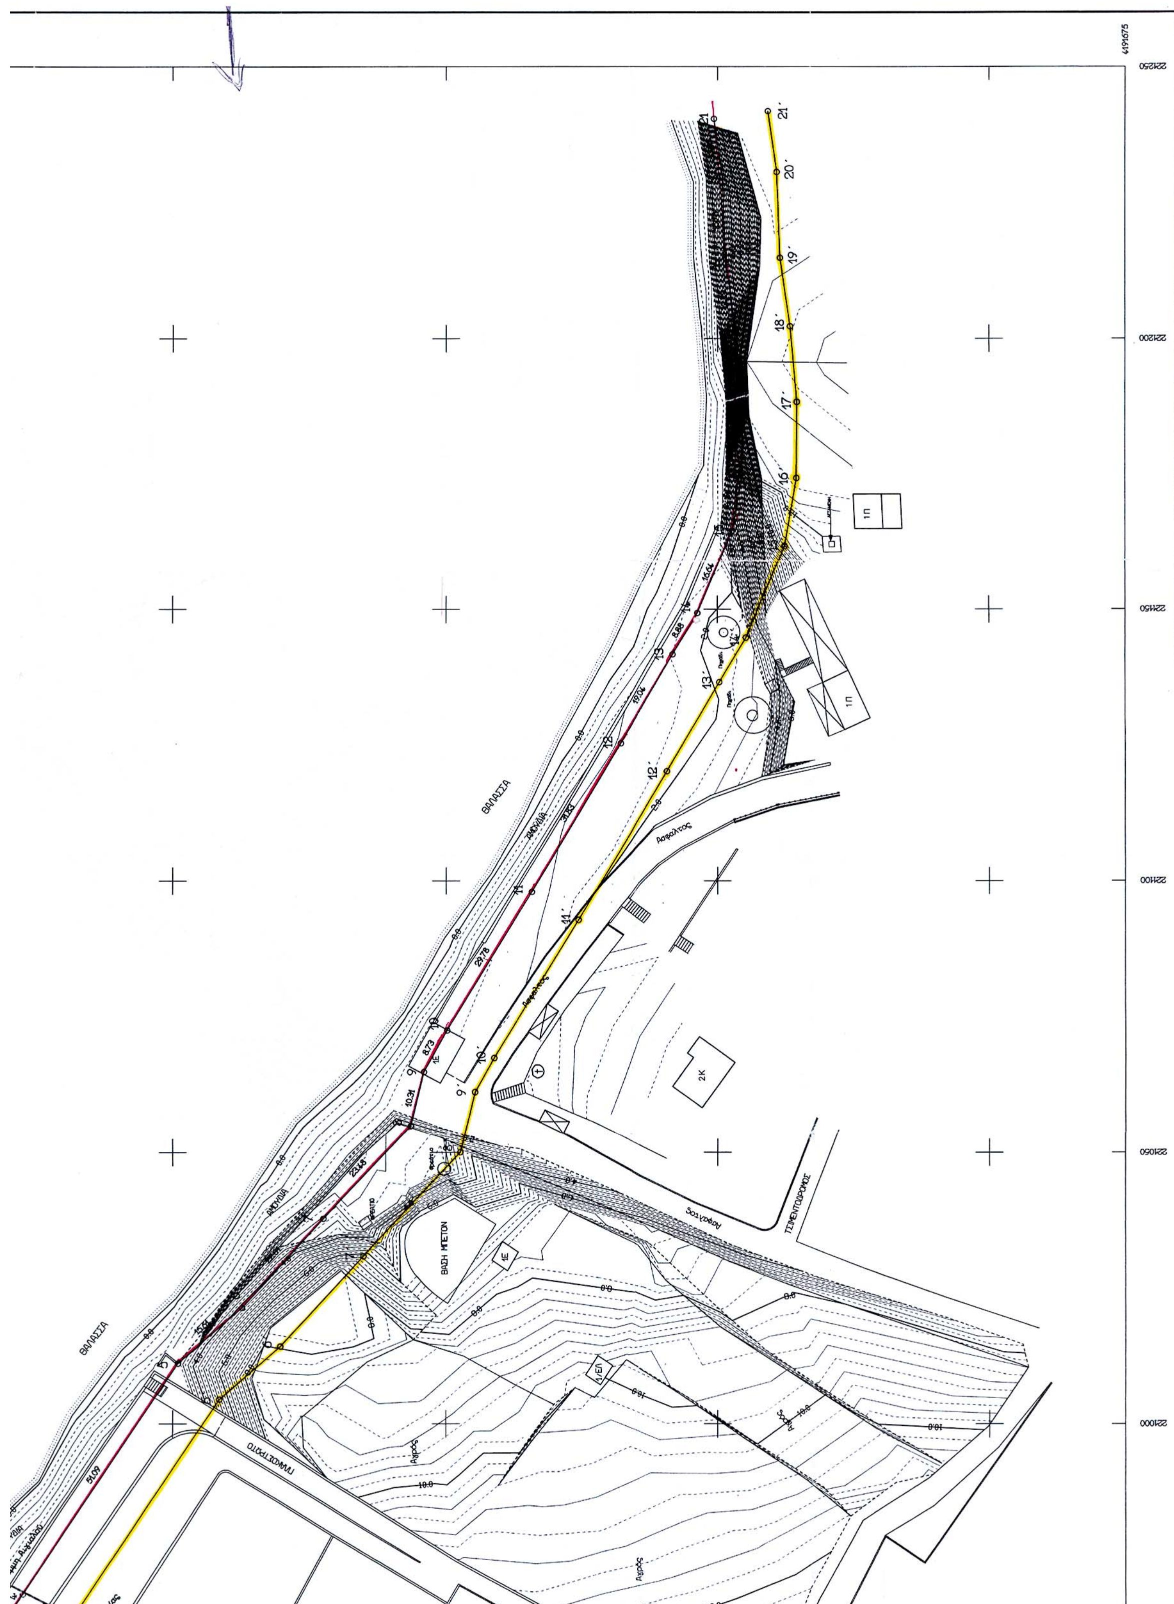

ΘΑΛΑΣΣΑ
ΘΑΛΑΣΣΑ
ΒΑΣΗ ΜΠΕΤΟΝ
ΤΣΙΜΕΝΤΟΔΡΟΜΟΣ
1Π
1Π
2Κ
1Ε

ΕΘΝΙΚΟ ΤΥΠΟΓΡΑΦΕΙΟ

ΕΦΗΜΕΡΙΔΑ ΤΗΣ ΚΥΒΕΡΝΗΣΕΩΣ

ΚΑΠΟΔΙΣΤΡΙΟΥ 34 * ΑΘΗΝΑ 104 32 * FAX 210 52 21 004
ΗΛΕΚΤΡΟΝΙΚΗ ΔΙΕΥΘΥΝΣΗ: http: www.et.gr – e-mail: webmaster @ et.gr

Πληροφορίες Α.Ε. - Ε.Π.Ε. και λοιπών Φ.Ε.Κ.: 210 527 9000-4
Φωτοαντίγραφα παλαιών ΦΕΚ - ΒΙΒΛΙΟΘΗΚΗ - ΜΑΡΝΗ 8 - Τηλ. (210)8220885 - 8222924
Δωρεάν διάθεση τεύχους Προκηρύξεων ΑΣΕΠ αποκλειστικά από Μάρνη 8 & Περιφερειακά Γραφεία

ΠΕΡΙΦΕΡΕΙΑΚΑ ΓΡΑΦΕΙΑ ΠΩΛΗΣΗΣ Φ.Ε.Κ.

ΘΕΣΣΑΛΟΝΙΚΗ - Βασ. Όλγας 227	**(2310) 423 956**	**ΛΑΡΙΣΑ** - Διοικητήριο	**(2410) 597449**
ΠΕΙΡΑΙΑΣ - Ευριπίδου 63	**(210) 413 5228**	**ΚΕΡΚΥΡΑ** - Σαμαρά 13	**(26610) 89 122**
ΠΑΤΡΑ - Κορίνθου 327	**(2610) 638 109**		**(26610) 89 105**
	(2610) 638 110	**ΗΡΑΚΛΕΙΟ** - Πεδιάδος 2	**(2810) 300 781**
ΙΩΑΝΝΙΝΑ - Διοικητήριο	**(26510) 87215**	**ΛΕΣΒΟΣ** - Πλ.Κωνσταντινουπόλεως 1	**(22510) 46 654**
ΚΟΜΟΤΗΝΗ - Δημοκρατίας 1	**(25310) 22 858**		**(22510) 47 533**

ΤΙΜΗ ΠΩΛΗΣΗΣ ΦΥΛΛΩΝ ΕΦΗΜΕΡΙΔΟΣ ΤΗΣ ΚΥΒΕΡΝΗΣΕΩΣ

Σε έντυπη μορφή:
- Για τα ΦΕΚ από 1 μέχρι 16 σελίδες σε 1 euro, προσαυξανόμενη κατά 0,20 euro για κάθε επιπλέον οκτασέλιδο ή μέρος αυτού.
- Για τα φωτοαντίγραφα ΦΕΚ σε 0,15 euro ανά σελίδα.

Σε μορφή CD:

Τεύχος	Περίοδος	EURO	Τεύχος	Περίοδος	EURO
Α΄	Ετήσιο	150	Αναπτυξιακών Πράξεων	Ετήσιο	50
Α	3μηνιαίο	40	Ν.Π.Δ.Δ.	Ετήσιο	50
Α΄	Μηνιαίο	15	Παράρτημα	Ετήσιο	50
Β’	Ετήσιο	300	Εμπορικής και Βιομηχανικής Ιδιοκτησίας	Ετήσιο	100
Β΄	3μηνιαίο	80	Ανωτάτου Ειδικού Δικαστηρίου	Ετήσιο	5
Β΄	Μηνιαίο	30	Διακηρύξεων Δημοσίων Συμβάσεων	Ετήσιο	200
Γ	Ετήσιο	50	Διακηρύξεων Δημοσίων Συμβάσεων	Εβδομαδιαίο	5
Δ΄	Ετήσιο	220	Α.Ε. & Ε.Π.Ε	Μηνιαίο	100
Δ΄	3μηνιαίο	60			

- Η τιμή πώλησης μεμονωμένων Φ.Ε.Κ ειδικού ενδιαφέροντος σε μορφή cd-rom και μέχρι 100 σελίδες σε 5 euro προσαυξανόμενη κατά 1 euro ανά 50 σελίδες.
- Η τιμή πώλησης σε μορφή cd-rom δημοσιευμάτων μιας εταιρείας στο τεύχος Α.Ε. και Ε.Π.Ε. σε 5 euro ανά έτος.

ΠΑΡΑΓΓΕΛΙΑ ΚΑΙ ΑΠΟΣΤΟΛΗ Φ.Ε.Κ. : τηλεφωνικά : 210 - 4071010, fax : 210 - 4071010 internet : http://www.et.gr.

ΕΤΗΣΙΕΣ ΣΥΝΔΡΟΜΕΣ Φ.Ε.Κ.

	Σε έντυπη μορφή	Από το Internet
Α΄ (Νόμοι, Π.Δ., Συμβάσεις κτλ.)	225 €	190 €
Β΄ (Υπουργικές αποφάσεις κτλ.)	320 €	225 €
Γ΄ (Διορισμοί, απολύσεις κτλ. Δημ. Υπαλλήλων)	65 €	ΔΩΡΕΑΝ
Δ΄ (Απαλλοτριώσεις, πολεοδομία κτλ.)	320 €	160 €
Αναπτυξιακών Πράξεων και Συμβάσεων (Τ.Α.Π.Σ.)	160 €	95 €
Ν.Π.Δ.Δ. (Διορισμοί κτλ. προσωπικού Ν.Π.Δ.Δ.)	65 €	ΔΩΡΕΑΝ
Παράρτημα (Προκηρύξεις θέσεων ΔΕΠ κτλ.)	33 €	ΔΩΡΕΑΝ
Δελτίο Εμπορικής και Βιομ/κής Ιδιοκτησίας (Δ.Ε.Β.Ι.)	65 €	33 €
Ανωτάτου Ειδικού Δικαστηρίου (Α.Ε.Δ.)	10 €	ΔΩΡΕΑΝ
Ανωνύμων Εταιρειών & Ε.Π.Ε.	2.250 €	645 €
Διακηρύξεων Δημοσίων Συμβάσεων (Δ.Δ.Σ.)	225 €	95 €
Πρώτο (Α΄), Δεύτερο (Β΄) και Τέταρτο (Δ΄)	–	450 €

- Το τεύχος του ΑΣΕΠ (έντυπη μορφή) θα αποστέλλεται σε συνδρομητές με την επιβάρυνση των 70 euro, ποσό το οποίο αφορά ταχυδρομικά έξοδα.
- Για την παροχή δικαιώματος ηλεκτρονικής πρόσβασης σε Φ.Ε.Κ. προηγουμένων ετών και συγκεκριμένα στα τεύχη Α΄, Β΄, Δ΄, Αναπτυξιακών Πράξεων & Συμβάσεων, Δελτίο Εμπορικής και Βιομηχανικής Ιδιοκτησίας και Διακηρύξεων Δημοσίων Συμβάσεων, η τιμή προσαυξάνεται πέραν του ποσού της ετήσιας συνδρομής έτους 2005, κατά 25 euro ανά έτος παλαιότητας και ανά τεύχος, για δε το τεύχος Α.Ε. & Ε.Π.Ε., κατά 30 euro.

* Οι συνδρομές του εσωτερικού προπληρώνονται στις ΔΟΥ (το ποσό συνδρομής καταβάλλεται στον κωδικό αριθμό εσόδων ΚΑΕ 2531 και το ποσό υπέρ ΤΑΠΕΤ (5% του ποσού της συνδρομής) στον κωδικό αριθμό εσόδων ΚΑΕ 3512).Το πρωτότυπο αποδεικτικό είσπραξης (διπλότυπο) θα πρέπει να αποστέλλεται ή να κατατίθεται στην αρμόδια Υπηρεσία του Εθνικού Τυπογραφείου.
* Η πληρωμή του υπέρ ΤΑΠΕΤ ποσοστού που αντιστοιχεί σε συνδρομές, εισπράττεται και από τις ΔΟΥ.
* Οι συνδρομητές του εξωτερικού έχουν τη δυνατότητα λήψης των δημοσιευμάτων μέσω internet, με την καταβολή των αντίστοιχων ποσών συνδρομής και ΤΑΠΕΤ .
* Οι Νομαρχιακές Αυτοδιοικήσεις, οι Δήμοι, οι Κοινότητες ως και οι επιχειρήσεις αυτών πληρώνουν το μισό χρηματικό ποσό της συνδρομής και ολόκληρο το ποσό υπέρ του ΤΑΠΕΤ.
* Η συνδρομή ισχύει για ένα ημερολογιακό έτος. Δεν εγγράφονται συνδρομητές για μικρότερο χρονικό διάστημα.
* Η εγγραφή ή ανανέωση της συνδρομής πραγματοποιείται το αργότερο μέχρι την 31ην Δεκεμβρίου κάθε έτους.
* Αντίγραφα διπλοτύπων, ταχυδρομικές επιταγές και χρηματικά γράμματα δεν γίνονται δεκτά.

Οι υπηρεσίες εξυπηρέτησης των πολιτών λειτουργούν καθημερινά από 08.00΄ έως 13.00΄

ΑΠΟ ΤΟ ΕΘΝΙΚΟ ΤΥΠΟΓΡΑΦΕΙΟ